

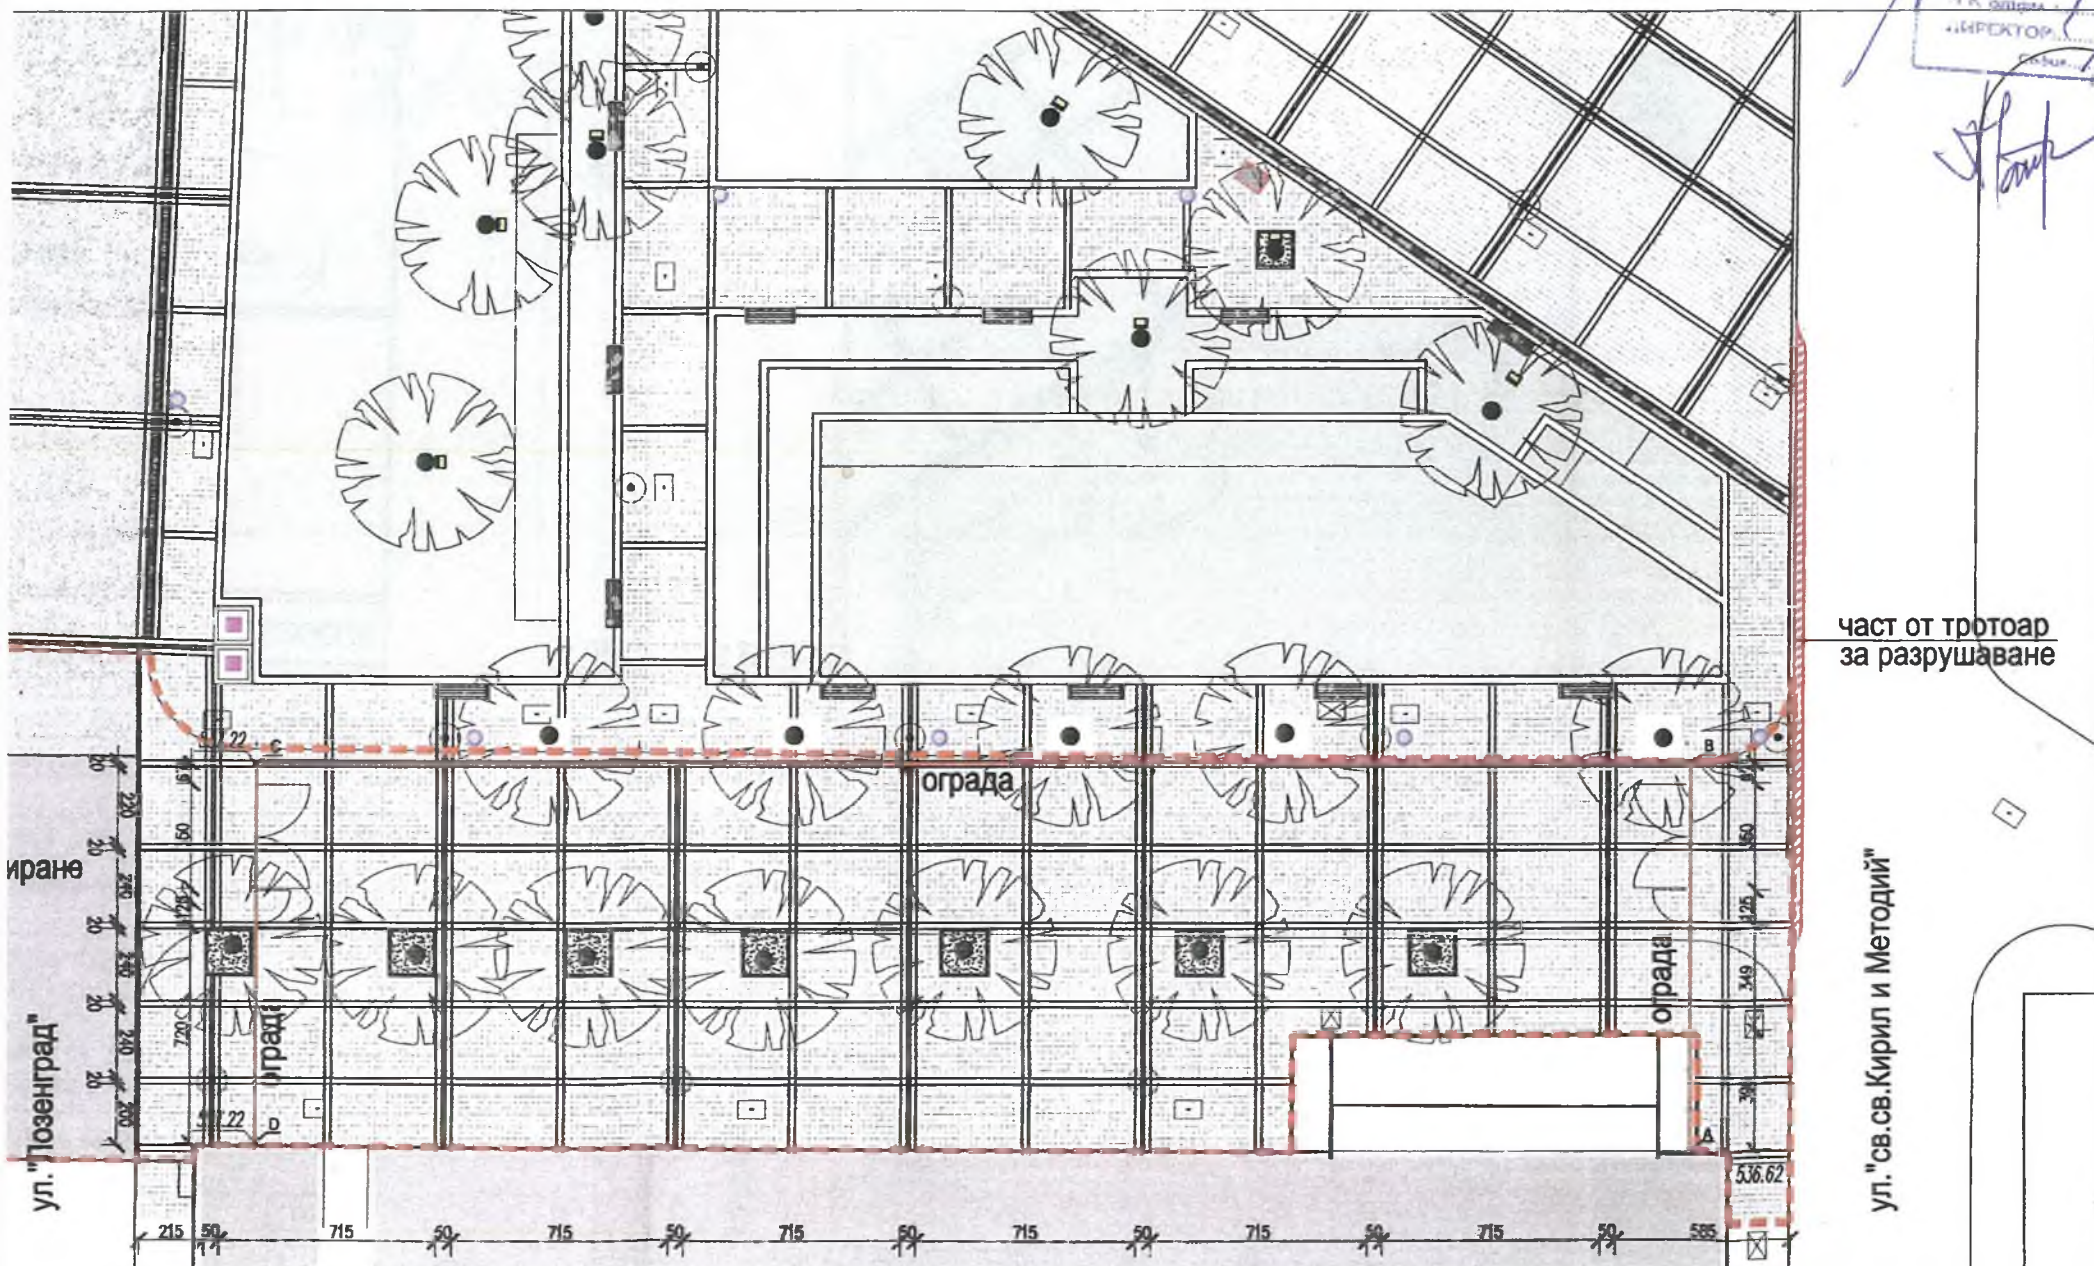


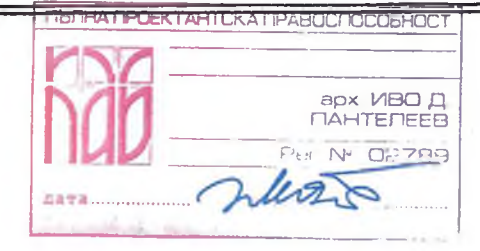

- ЗАБЕЛЕЖКИ**
 1. Всички детайли, неописани в настоящия проект, се изпълняват по детайл, предложен от строителя и съгласуван с проектанта.
- ✕ Табела - улици
 - ☉ Кошче за боклук
 - ☉ Осветително тяло
 - Осветително тяло при дървета
 - ☐ Контейнери за боклук
 - Обхват на новопроектирана настилка

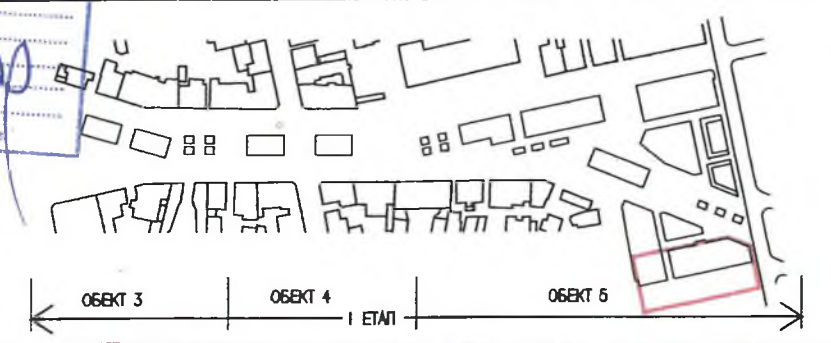

част от тротоар за разрушаване

ул. "св. св. Кирил и Методий"

ПРОЕКТАНТИ		ПОДПИС
ГЛ. ПРОЕКТАНТ	проф. г-р арх. Росица Никифорова	<i>[Signature]</i>
ПРОЕКТАНТ	арх. Иво Пантелеев	<i>[Signature]</i>
ПРОЕКТАНТ	арх. Марио Мешков	<i>[Signature]</i>
ПРОЕКТАНТ		
УПРАВИТЕЛ	арх. Мила Никифорова	<i>[Signature]</i>
ВЪЗЛОЖИТЕЛ	Пазари Възраждане ЕАД	<i>[Signature]</i>
ОБЕКТ	РЕКОНСТРУКЦИЯ И КАПИТАЛЕН РЕМОНТ НА ЖЕНСКИ ПАЗАР, бул. Ст. Стамболов, зона Б-2, район Възраждане, гр. София УПИ I, кв. 150а; УПИ I, кв. 142а/етап I/ Преработка по чл. 154 - ЗУТ	ДОГОВОР No.
ПОДОБЕКТ	ОГРАДА и НАСТИЛКА към 5-то вечерно СОУ	ЧАСТ АРХИТЕКТУРА
ЧЕРТЕЖ	СИТУАЦИЯ	ФАЗА РП
FILENAME		МАЩАБ 1:250
РЕВИЗИОНЕН ИНДЕКС	ДАТА	ЧЕРТЕЖ No
1 2 3 4 5 6 7 8	20.08.2014	A1.01-02

ОБЕДИНЕНИЕ НИКИФОРОВ СТУДИО И АДА ООД ДЗЗД



1421 София България, ул. Милевска планина 16
 тел. (359 2) 954 9886, (359 2) 865 4318, факс (359 2) 954 9893
 e-mail: ada@ada-bg.com, www.ada-bg.com

A1.01-02 СИТУАЦИЯ ОГРАДА 1:250