
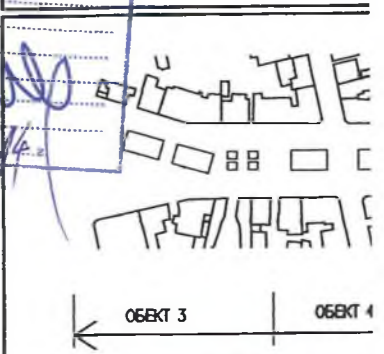


Д-Я " АДМИНИСТРАТИВНО ОБСЛУЖВАНЕ"  
 ВЯРНО С ОРИГИНАЛА  
 Дата: 17. NOV. 2014

ЗАБЕЛЕЖКИ  
 1. Всички детайли, неописани в нас  
 предложен от строителя и съгласу

- ⊗ Табела - улици
- ⊗ Кошче за боклук
- ⊗ Осветително тяло

ОДОБРЯВА СЕ  
 С ПРОТОКОЛ №...  
 РАЗРЕШЕНИЕ №...  
 ДИРЕКТОР: [Signature]  
 Дата: 17. 09. 2014

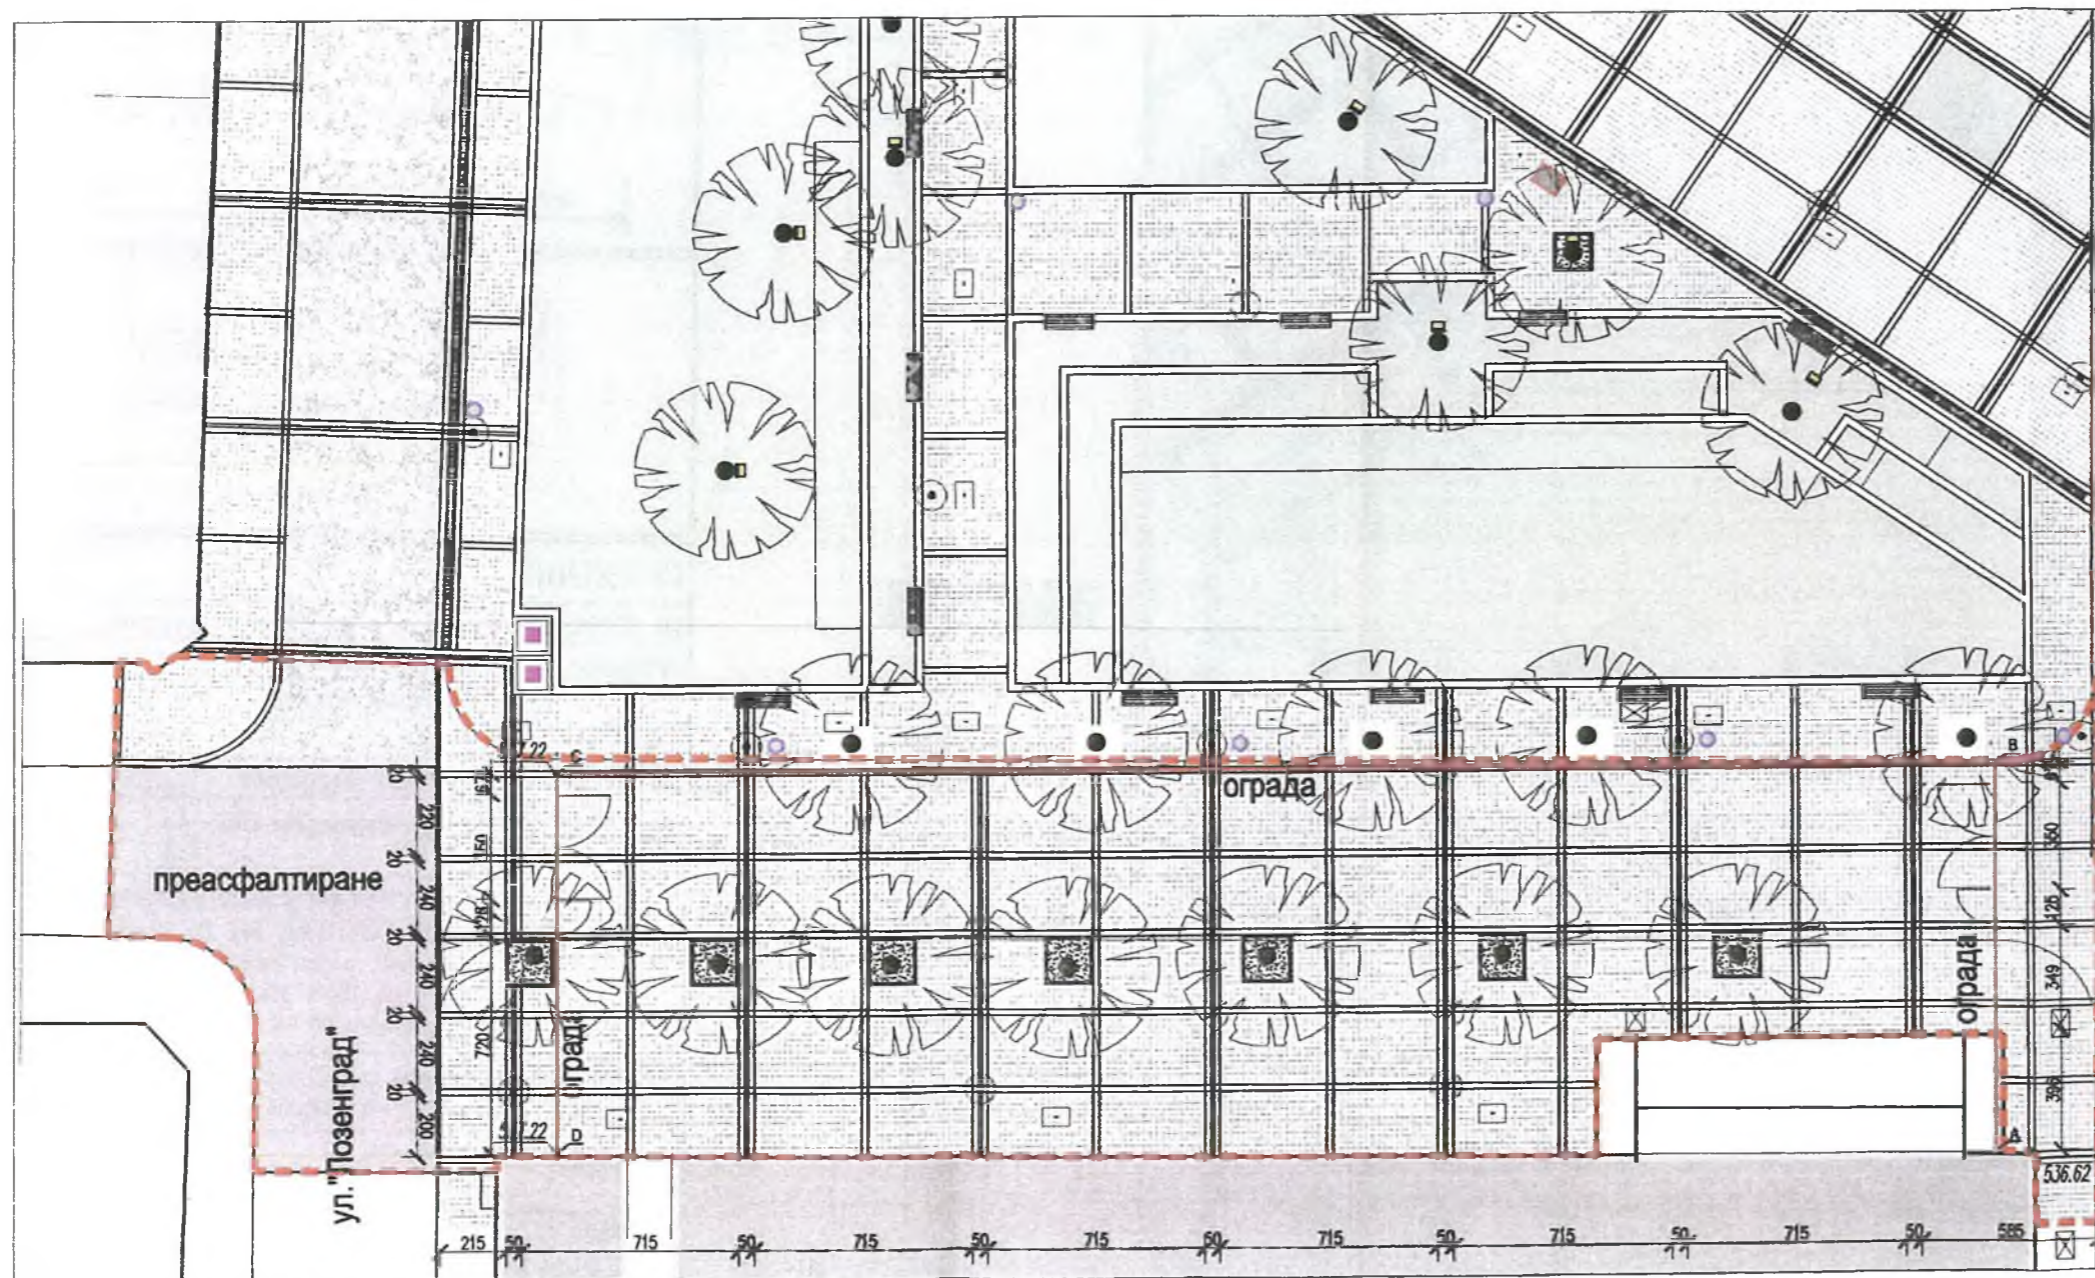

**ПРОЕКТАНТИ**

ГЛ ПРОЕКТАНТ	проф. г-р арх
ПРОЕКТАНТ	арх Иво Пант
ПРОЕКТАНТ	арх Марио Ме
ПРОЕКТАНТ	
УПРАВИТЕЛ	арх Мила Ник
ВЪЗЛОЖИТЕЛ	Пазари Възраж

**ОБЕКТ**

РЕКОНСТРУКЦИЯ НА ЖЕНСКИ ПА зона Б-2, рай УПИ I, кв. 150с Преработка пс

**ПОДОБЕКТ**

ограда и НАСI към 5-то вч

**ЧЕРТЕЖ**

СИТУАЦИЯ

FILENAME

РЕВИЗИОНЕН ИНДЕКС

1	2	3	4	5	6
---	---	---	---	---	---

A1.01-02 СИТУАЦИЯ ОГРАДА  
 1:250

ОБЕДИНЕНИЕ НИКИФОР

1421София Бъл  
 тел: (359 2) 954 9886, (,  
 e-mail: ada@nikifor.com