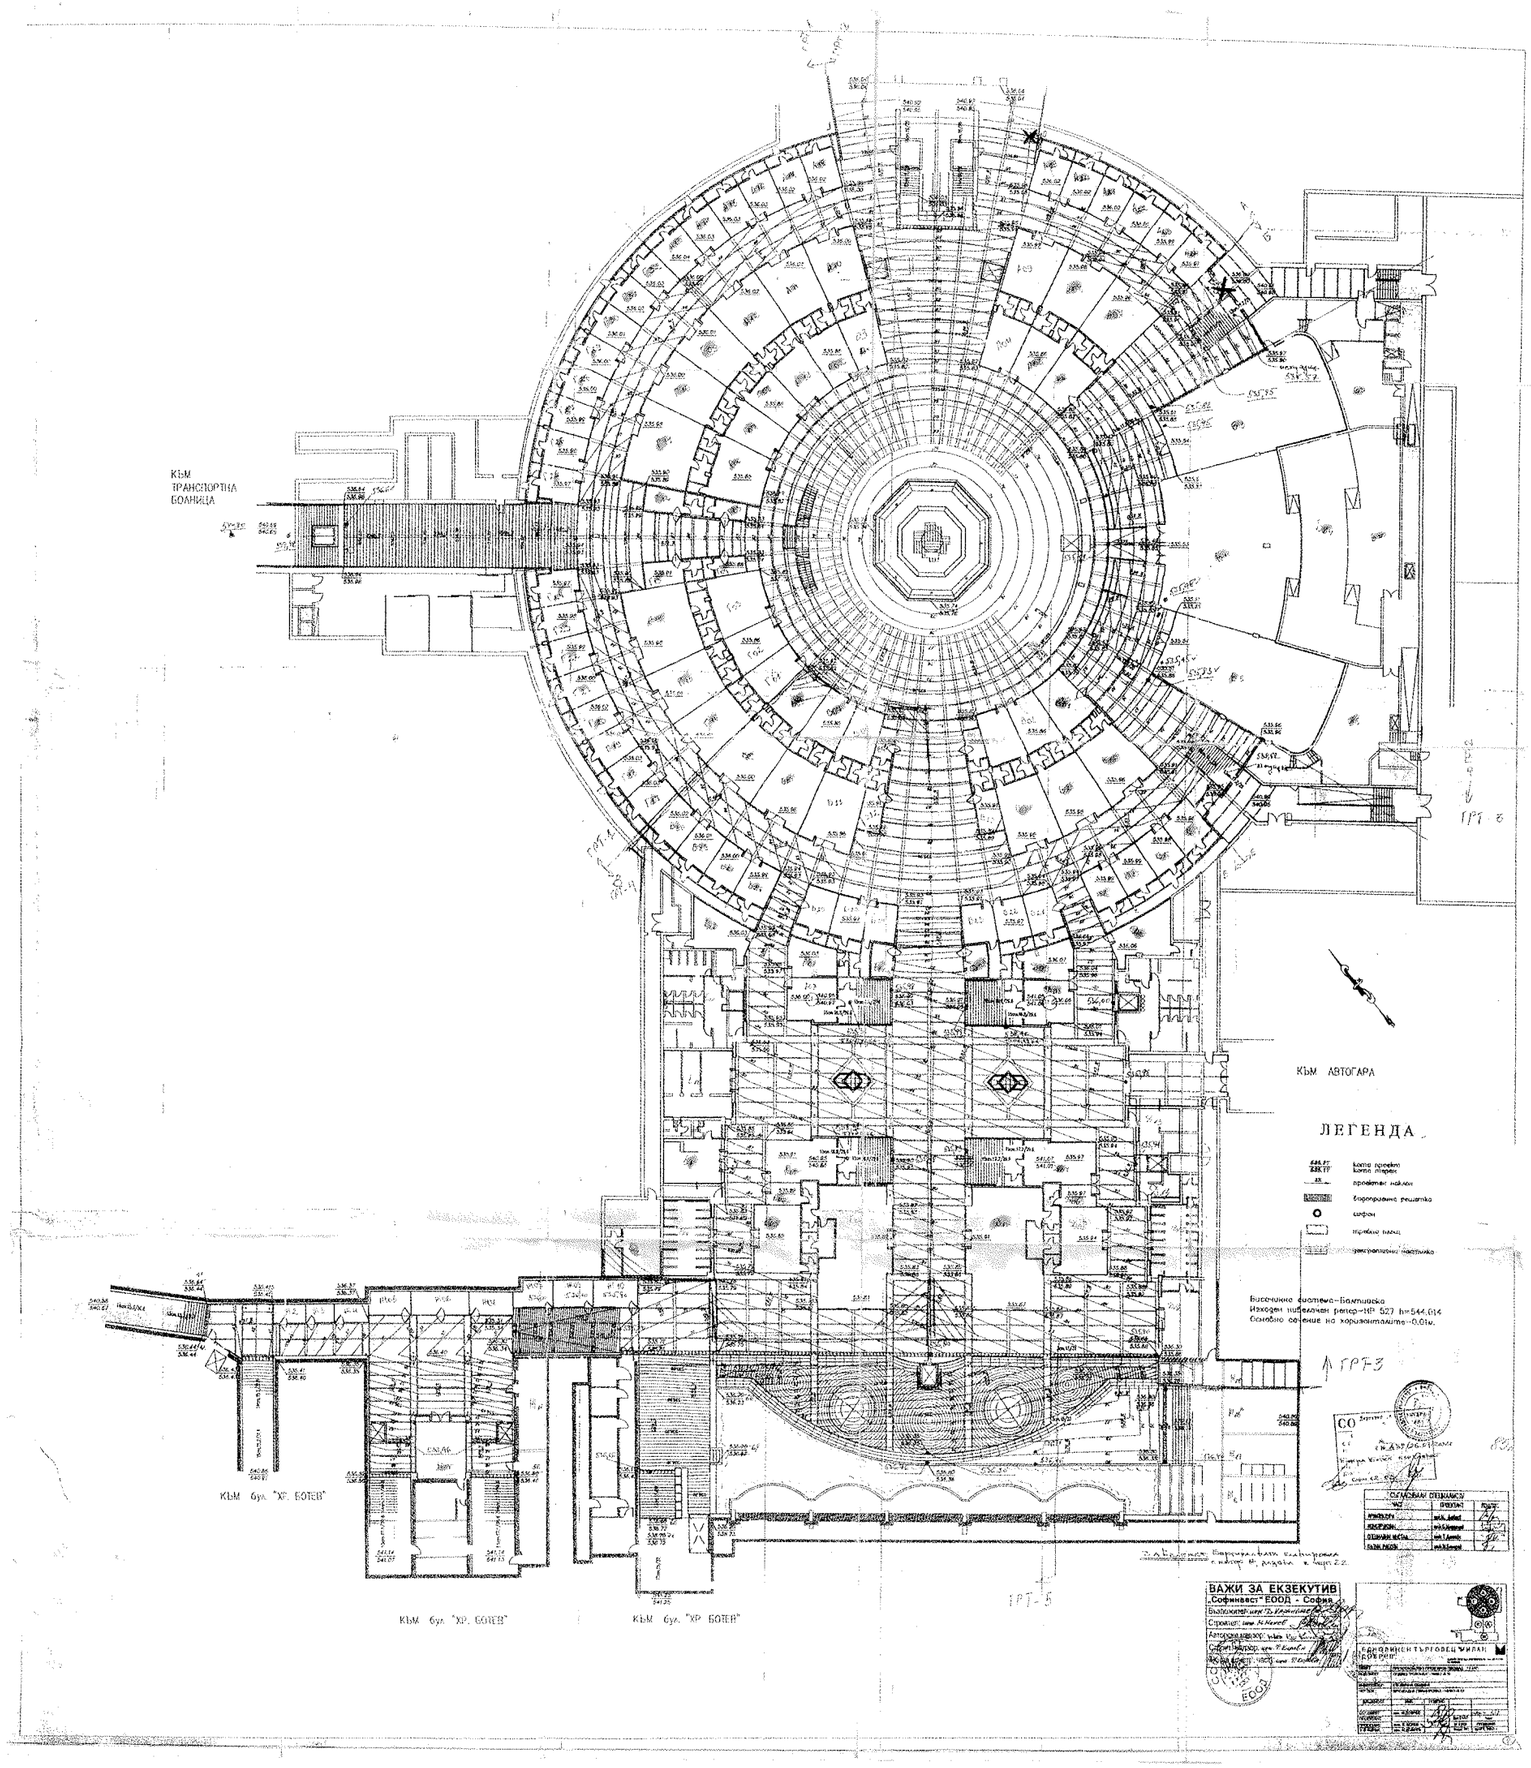
КЪМ ТРАНСПОРТНА БОЛНИЦА
КЪМ АВТОГАРА
ЛЕГЕНДА
Височинно биотенсо-Балтийско
Изходен нивелиран репер-НР 527 h=544.614
Основно сечение на хоризонталите-0.01м.
КЪМ бул. "ХР. БОТЕВ"
КЪМ бул. "ХР. БОТЕВ"
КЪМ бул. "ХР. БОТЕВ"
ВАЖИ ЗА ЕКЗЕКУТИВ
„Софинвест" ЕООД - София